


**Agenzia del Territorio
CATASTO FABBRICATI
Ufficio Provinciale di
Pisa**

Dichiarazione protocollo n. PI0239954 del 15/12/2009	
Planimetria di u.i.u. in Comune di Volterra	
Via Orti Di Sant' Agostino	civ.
Identificativi Catastali:	Compilata da: Rossi Alberto
Sezione:	Iscritto all'albo: Geometri
Foglio: 114	Prov. Pisa
Particella: 630	N. 950
Subalterno:	

Scheda n. 1 Scala 1:200

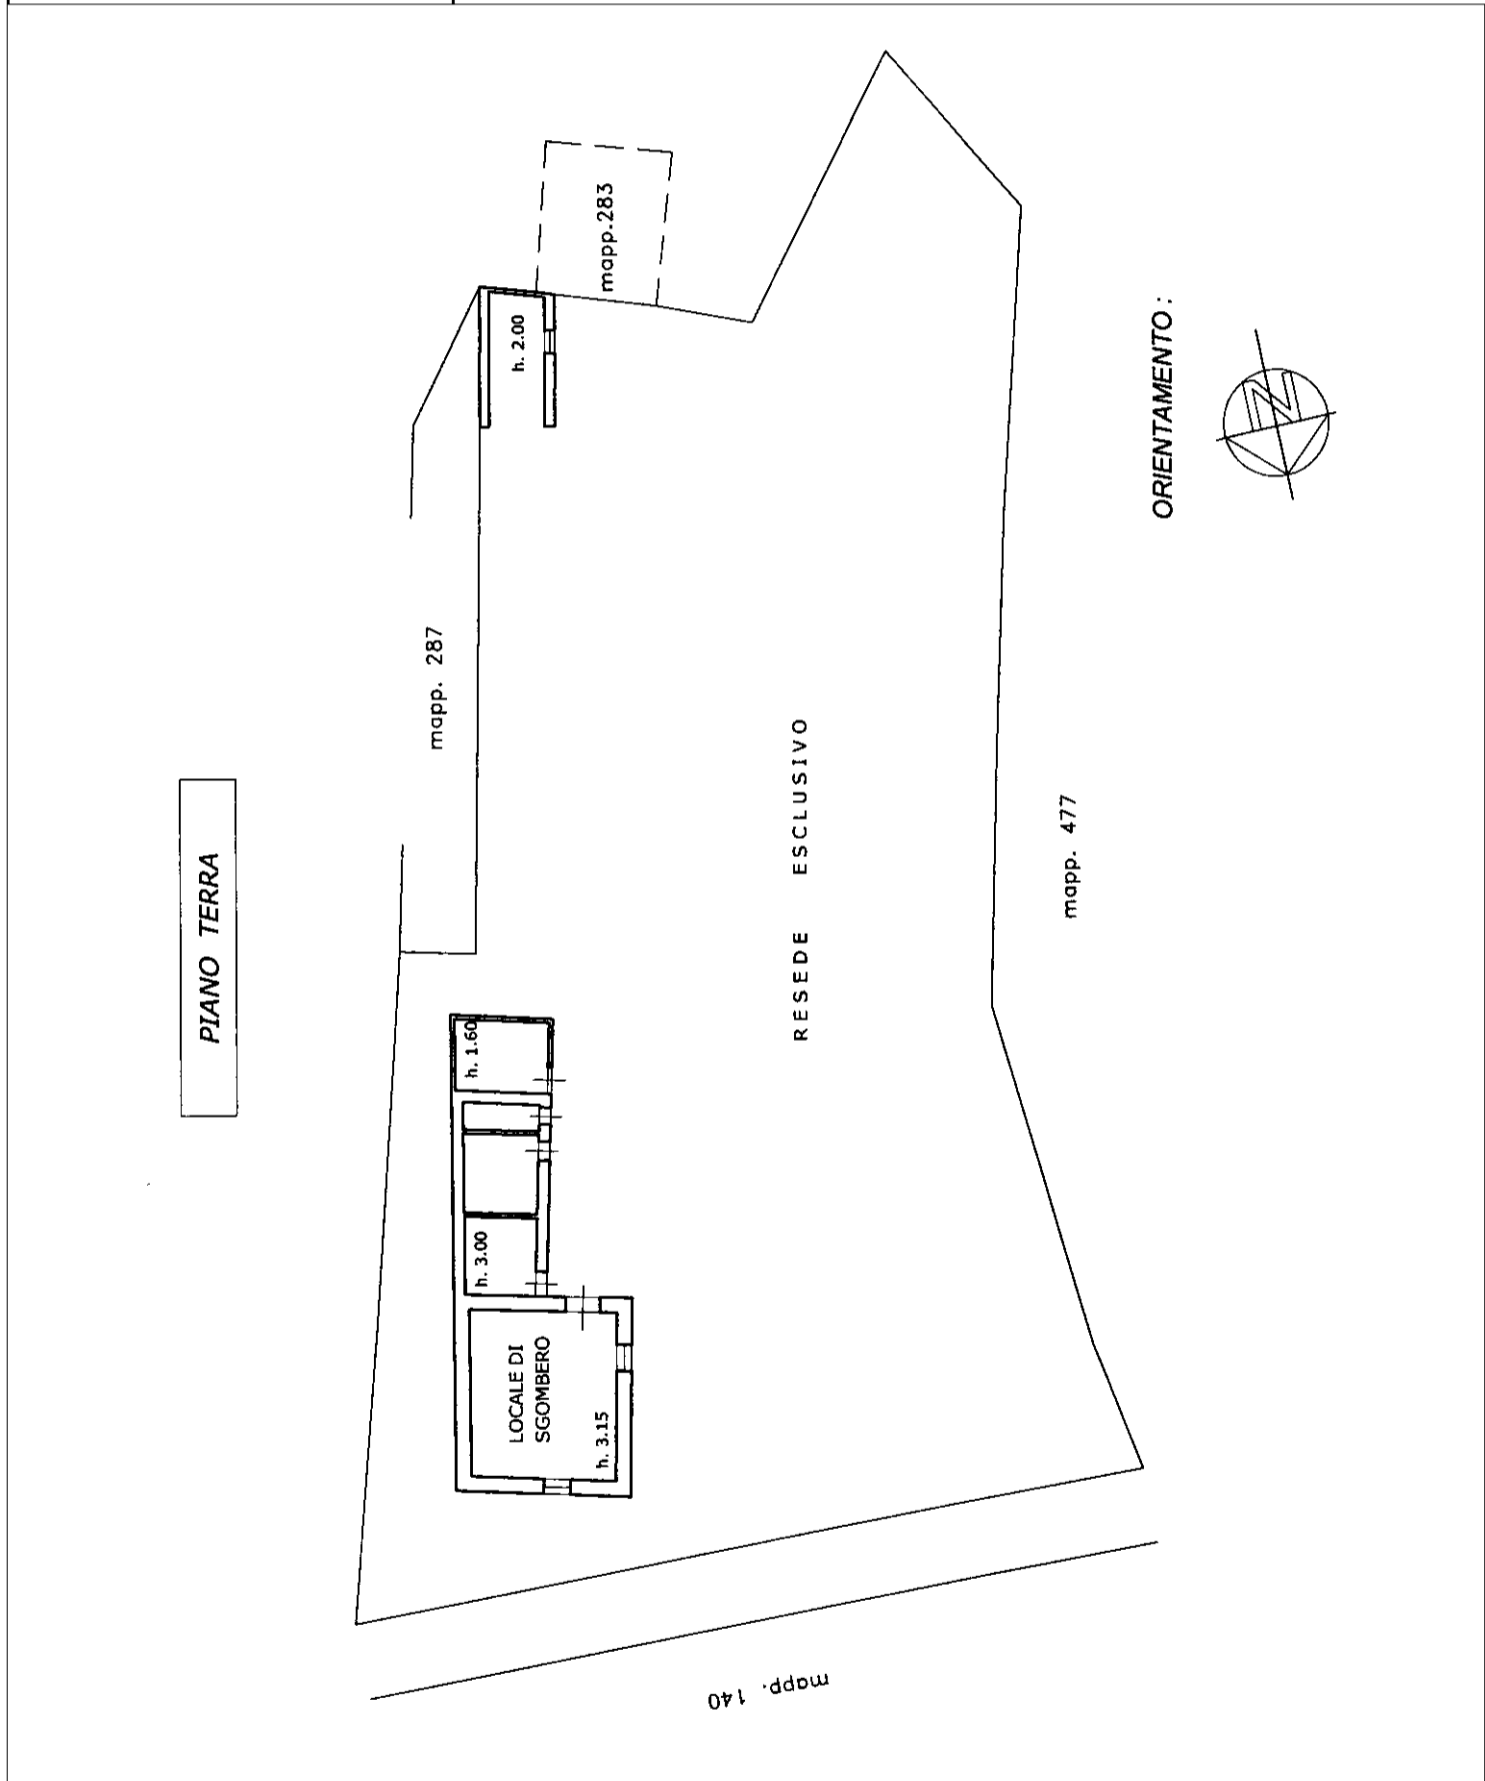

10 metri

Data: 28/07/2016 - n. T165253 - Richiedente: MRTDNL61P04M126K
Catasto dei Fabbricati - Situazione al 28/07/2016 - Comune di VOLTERRA (M126) - < Foglio: 114 - Particella: 630 - Subalterno: 0 >
Via Orti Di Sant' Agostino piano: T;