


MODULARIO
F. Catasto 214



MINISTERO DELLE FINANZE
DIPARTIMENTO DEL TERRITORIO
CATASTO EDILIZIO URBANO (RDL 13-4-1939, N. 652)

MOD. BN (CEU)

Planimetria di u.i.u. in Comune di VOLTERRA via ORTI SANT'AGOSTINO civ. 13

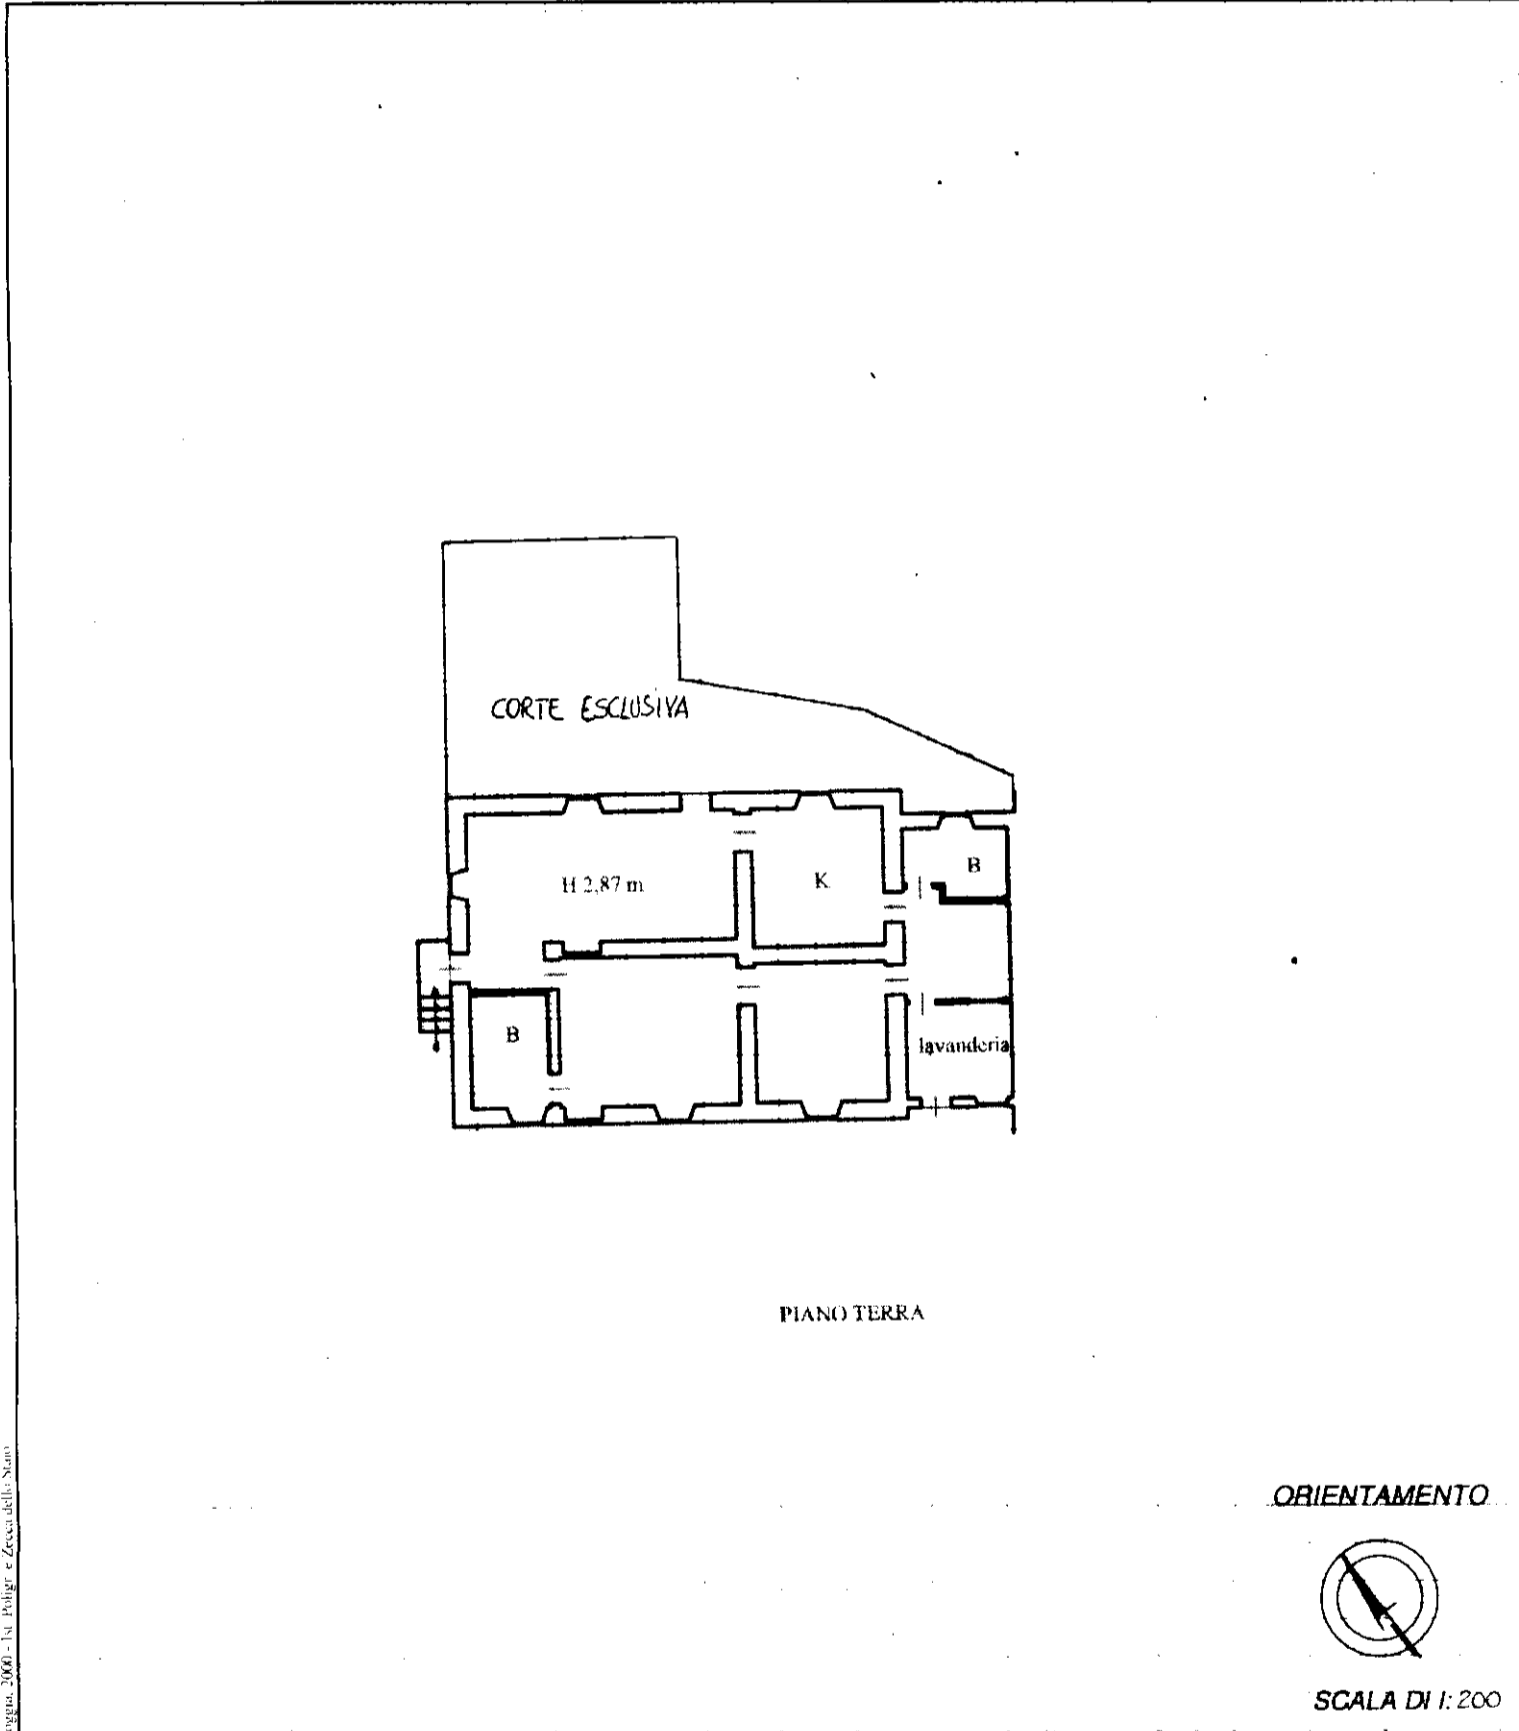

Foglio: 2000 - Ist. Poligr. e Zecchi dell'Esato

Dichiarazione di N.C.
Denuncia di variazione

Compilata dal Geometra MORETTI DANIELE
(Titolo, cognome e nome)

RISERVATO ALL'UFFICIO

Identificativi catastali
F. 114
n. 284 sub. 4
358 21

Iscritto all'albo dei GEOMETRI
della provincia di PISA n. 746
data Firma [Signature]

Catasto dei Fabbricati - Situazione al 28/07/2016 - Comune di VOLTERRA (M126) - < Foglio: 114 - Particella: 284 - Subalterno: 4 >
CATASTO EDILIZIO URBANO - VIA ORTI DI SANT' AGOSTINO n. 13 piano: T;

10 metri