


**Agenzia del Territorio
CATASTO FABBRICATI
Ufficio Provinciale di
Pisa**

Dichiarazione protocollo n. PI0239888 del 15/12/2009	
Planimetria di u.i.u. in Comune di Volterra	
Via Orti Di Sant' Agostino	civ.
Identificativi Catastali:	Compilata da: Rossi Alberto
Sezione:	Iscritto all'albo: Geometri
Foglio: 114	Prov. Pisa
Particella: 338	N. 950
Subalterno: 5	

Scheda n. 1 Scala 1:200

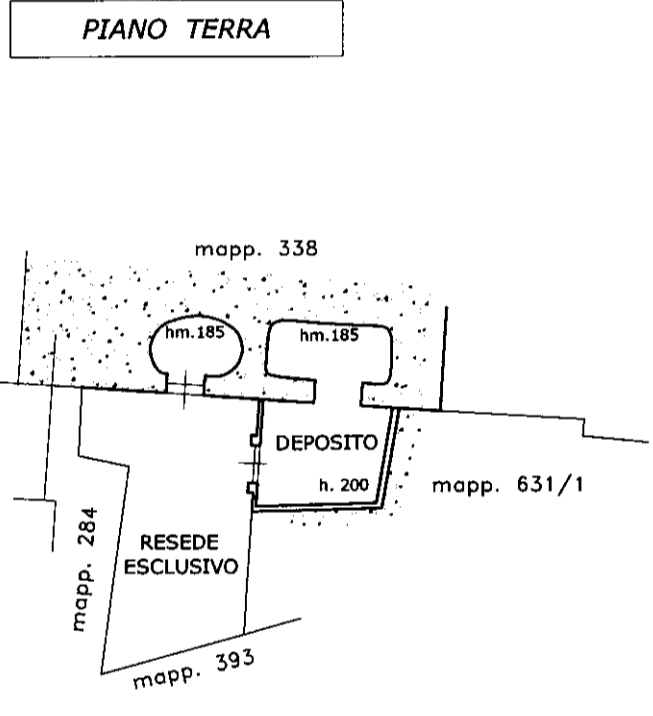

10 metri

Catasto dei Fabbricati - Situazione al 28/07/2016 - Comune di VOLTERRA (M126) - < Foglio: 114 - Particella: 338 - Subalterno: 5 >
VIA ORTI DI SANT' AGOSTINO piano: T;